


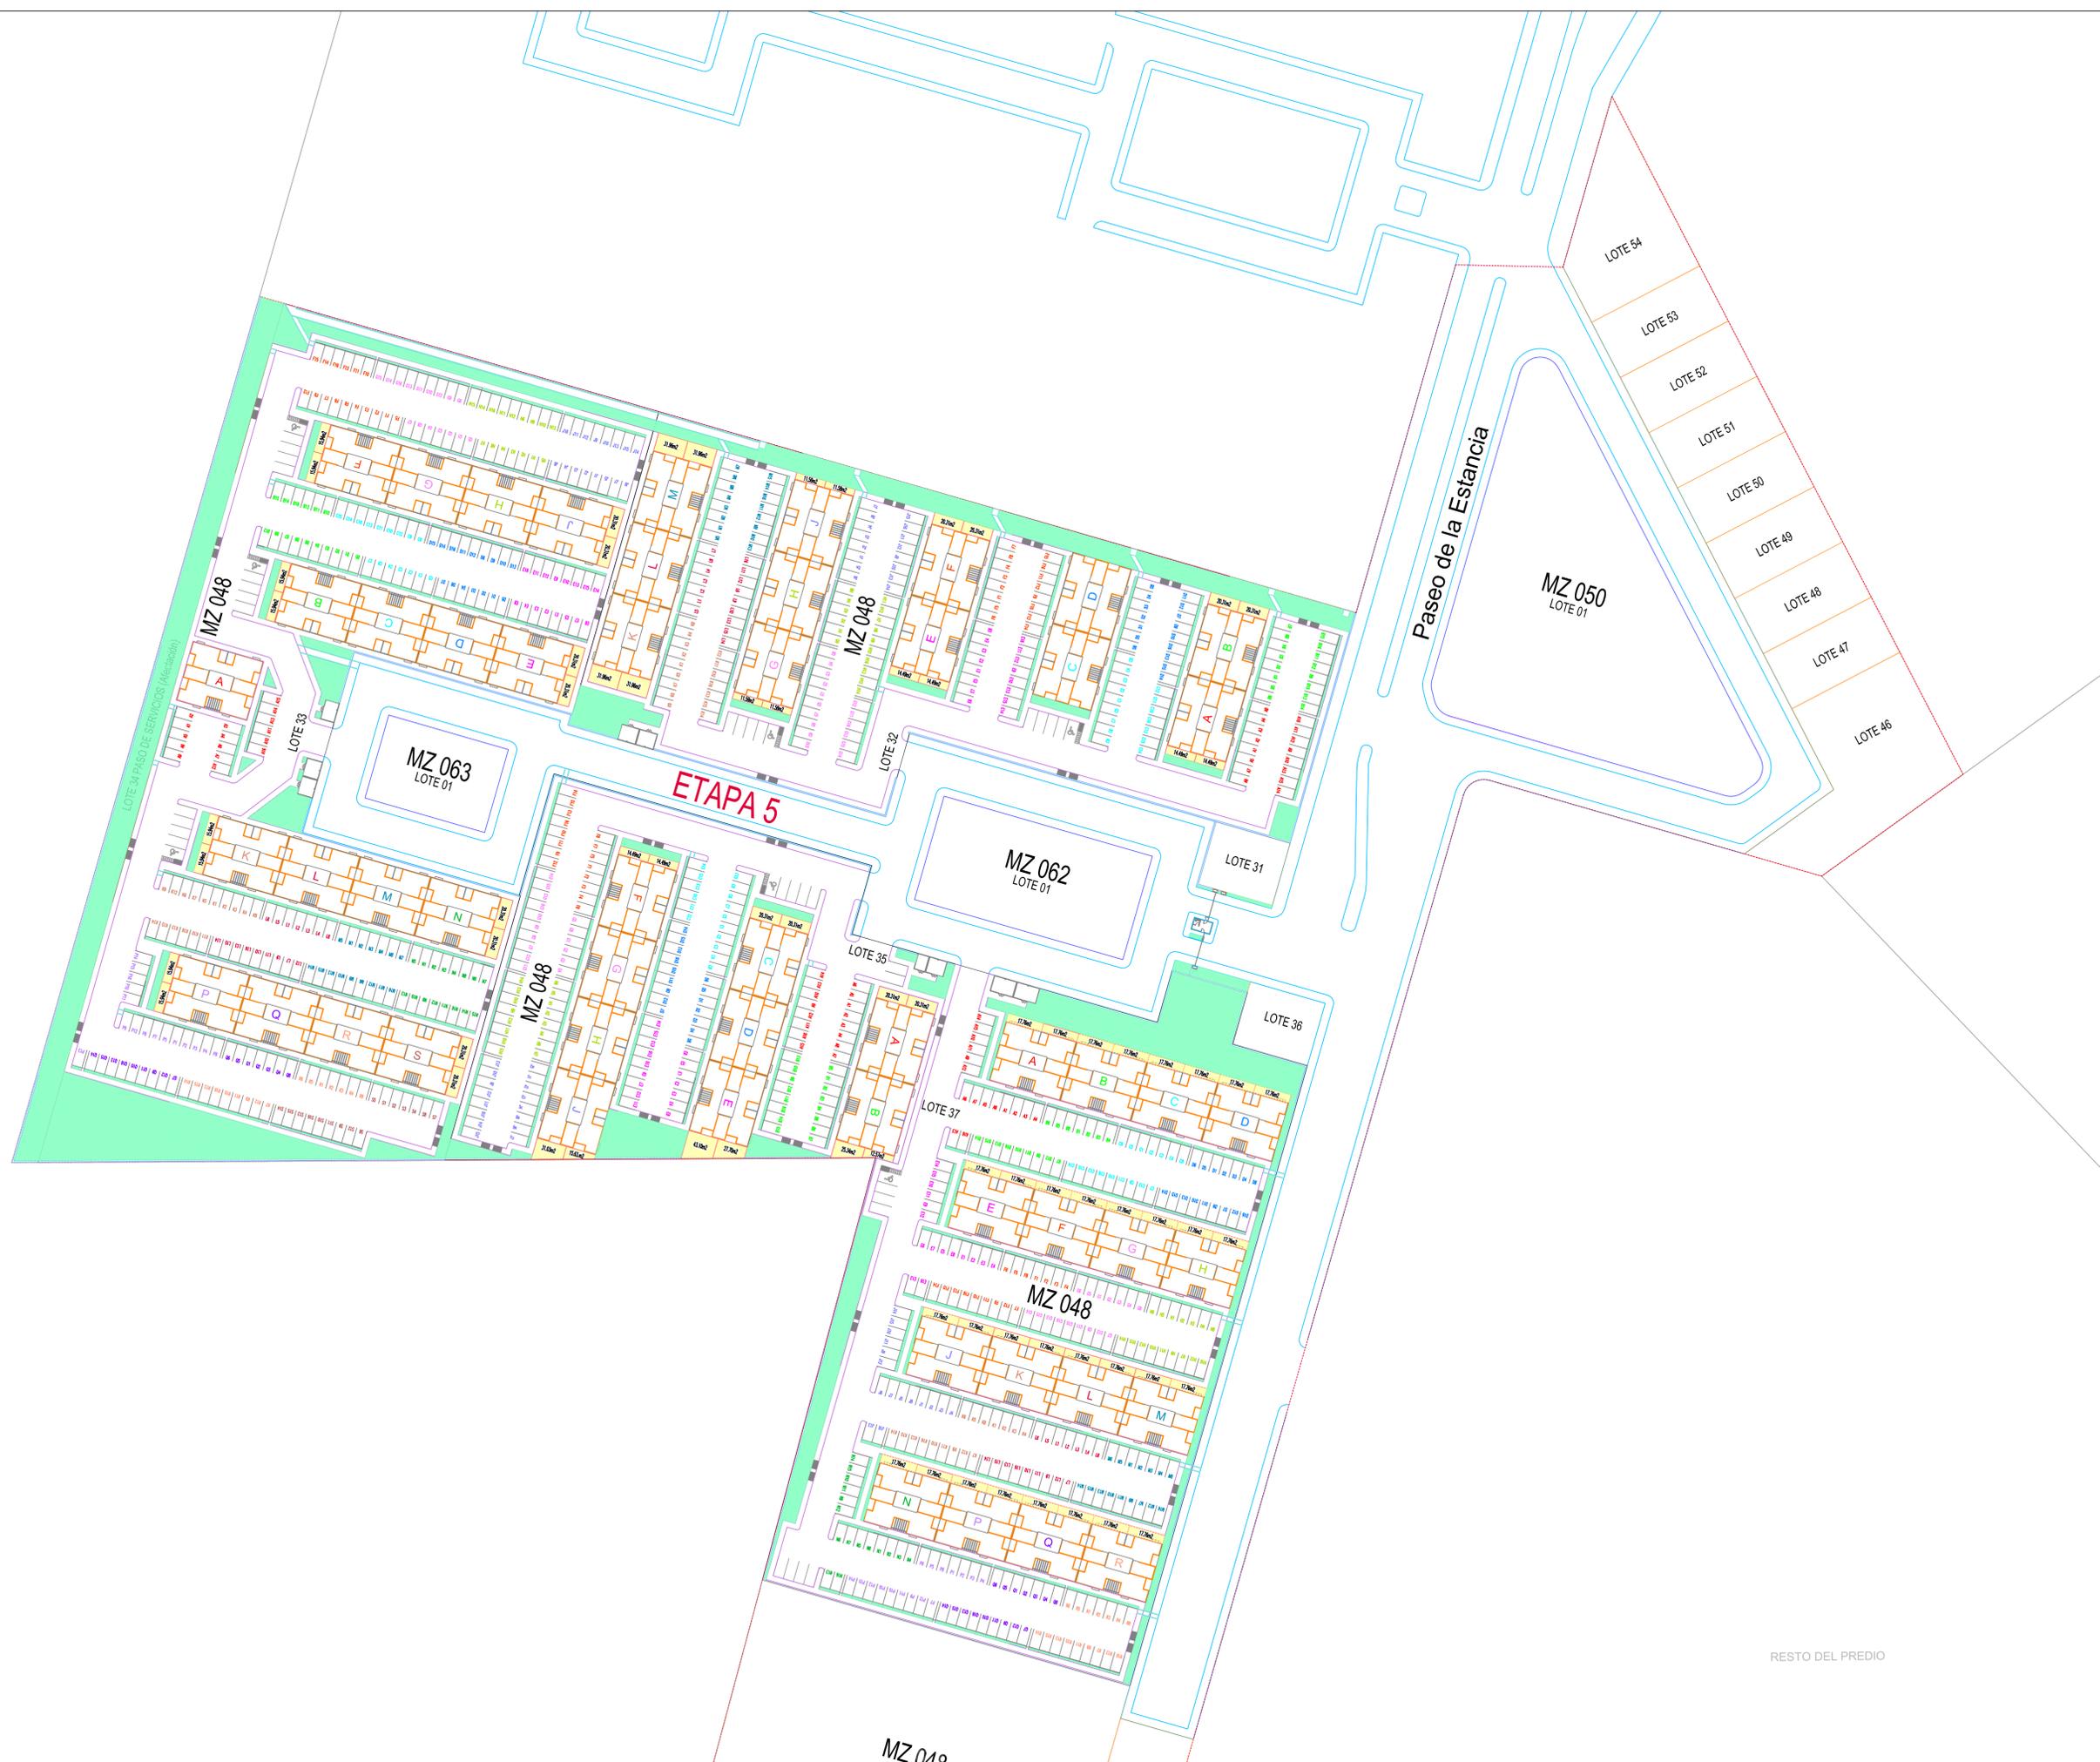

**SIMBOLOGIA**  
**PROTOTIPO COLONIAL**

- PLANTA BAJA**  
m<sup>2</sup> DE CONSTRUCCION POR VIVIENDA
- PRIMER NIVEL**  
m<sup>2</sup> DE CONSTRUCCION POR VIVIENDA
- SEGUNDO NIVEL**  
m<sup>2</sup> DE CONSTRUCCION POR VIVIENDA
- TERCER NIVEL**  
m<sup>2</sup> DE CONSTRUCCION POR VIVIENDA
- TOTAL = 864 Viv.**

- INDICA NOMENCLATURA DE EDIFICIO
- INDICA NUMERO INTERIOR DE LA VIVIENDA
- INDICA NUMERO OFICIAL DEL CONDOMINIO
- INDICA LOTE CONDOMINAL
- MZ 013 INDICA NUMERO DE MANZANA
- INDICA CAJON DE ESTACIONAMIENTO Y VIVIENDA A LA QUE PERTENECE
- INDICA CAJON DE ESTACIONAMIENTO PARA VISITAS
- INDICA LIMITE DE AREA DE CONSTRUCCION DE LA VIVIENDA
- INDICA LIMITE DE TERRENO EXCEDENTE Y SUS METROS CUADRADOS
- INDICA METROS CUADRADOS DE CONSTRUCCION DE LA VIVIENDA
- INDICA AREA COMUN DEL CONDOMINIO
- INDICA CANAL PLUVIAL ABIERTO



**SEMBRADO**

PROYECTO:  
**VILLAS DE LA ESTANCIA**  
**ETAPA 5**

UBICACION DEL PROYECTO:  
LA ESTANCIA MUNICIPIO DE APASEO  
EL GRANDE, GUANAJUATO